


cortile

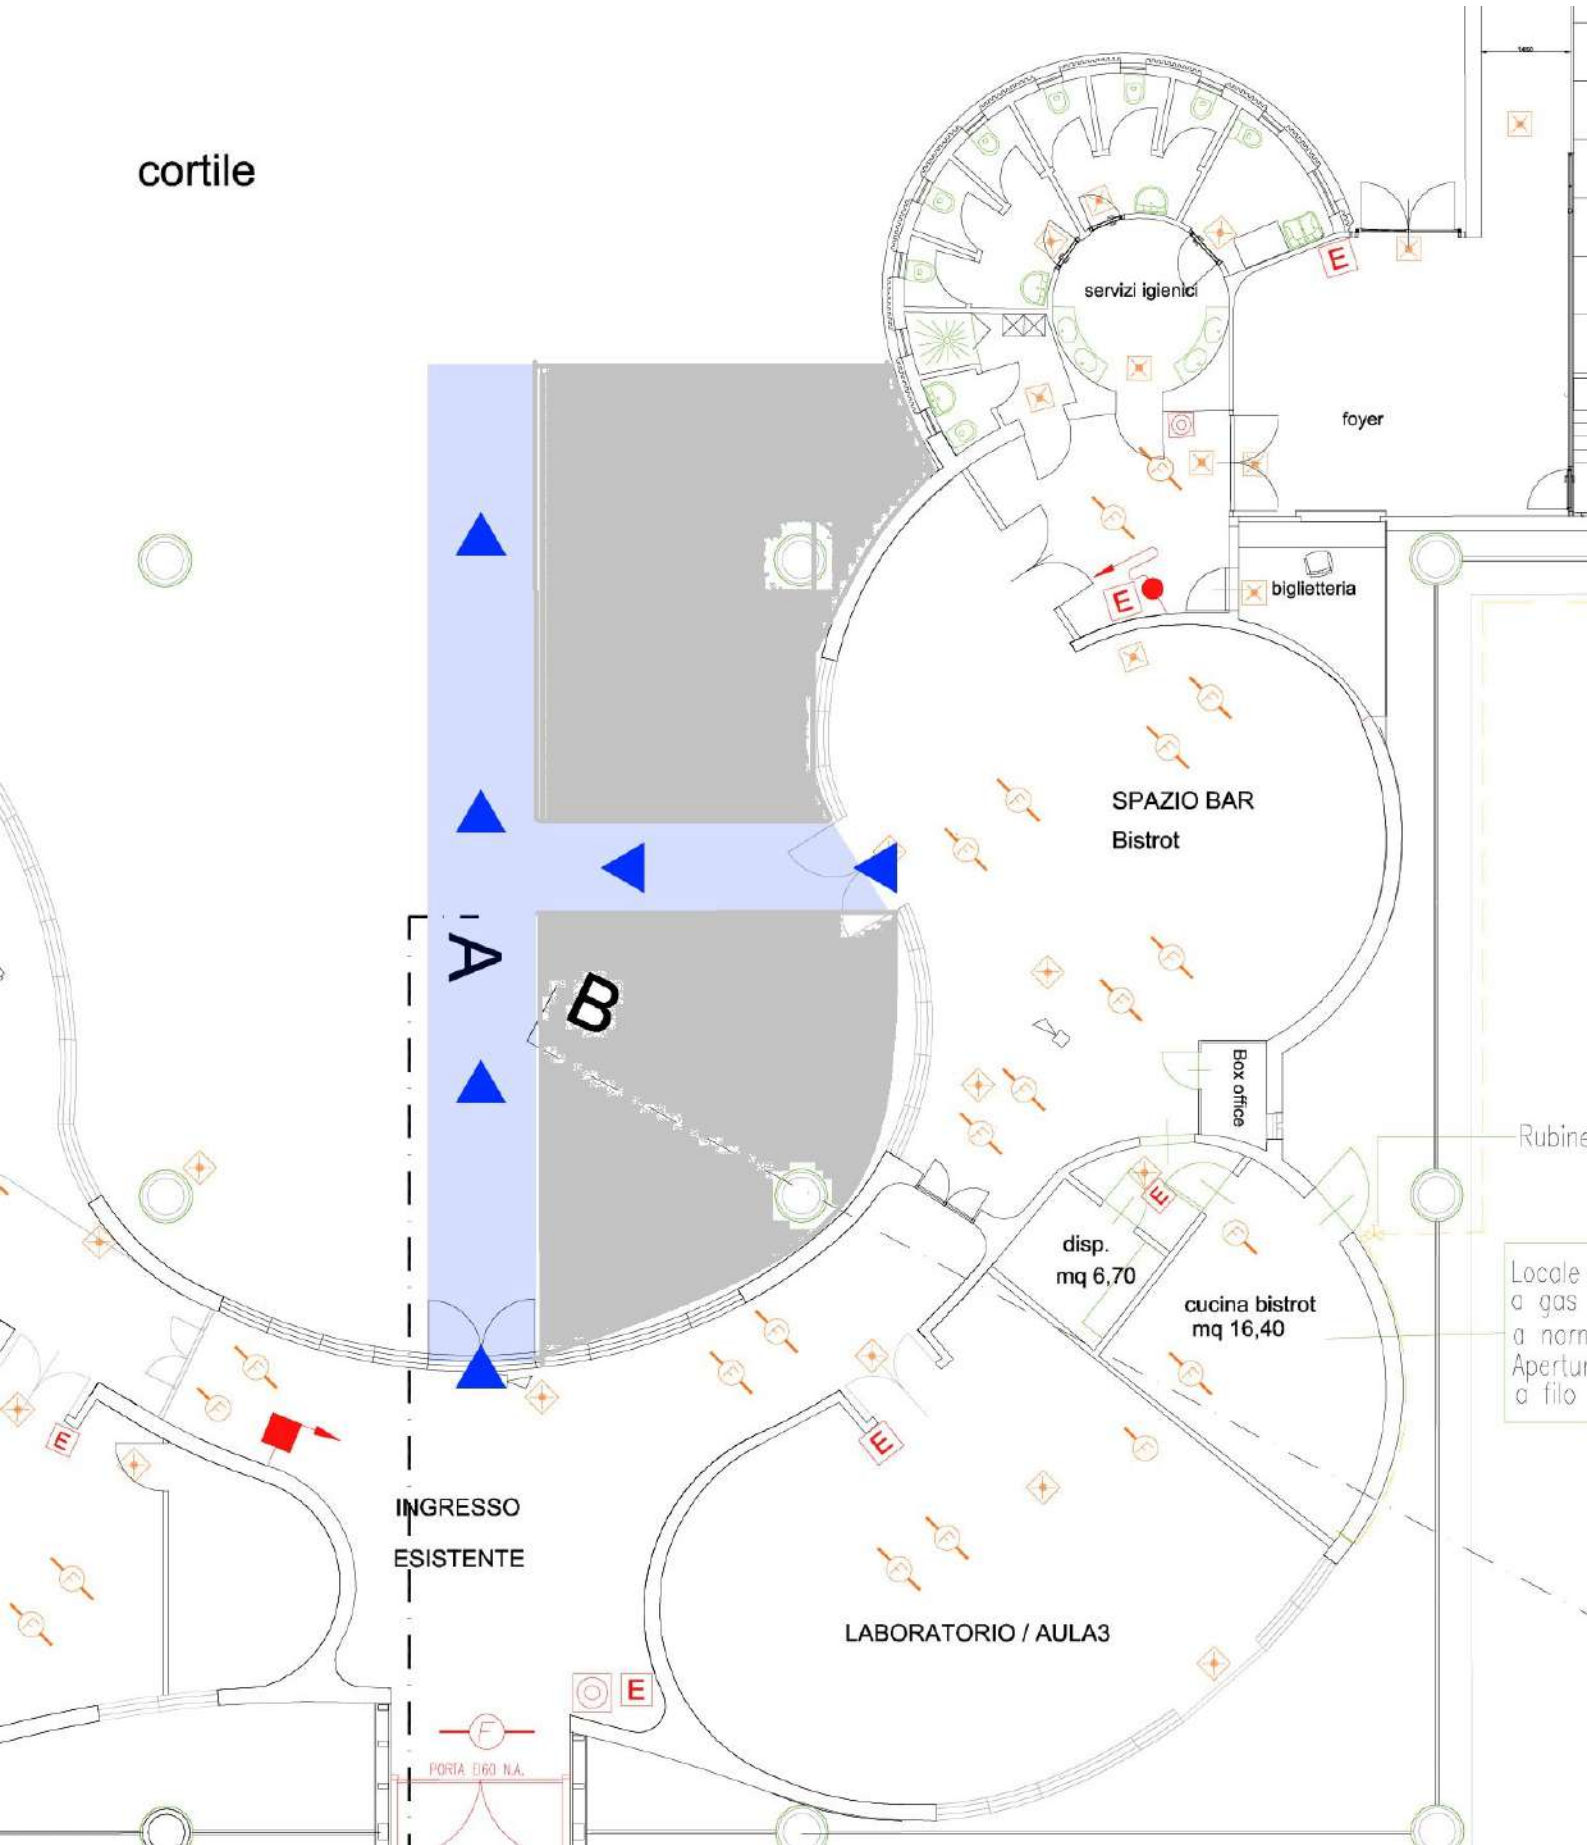

INGRESSO
ESISTENTE

PORTA D'OGGI N.A.

servizi igienici

foyer

biglietteria

SPAZIO BAR
Bistrot

Box office

disp.
mq 6,70

cucina bistrot
mq 16,40

LABORATORIO / AULA3

Locale a gas
a norma
Apertura a filo